PATTON POOL

TOWN OF HAMILTON

HAMILTON, MA

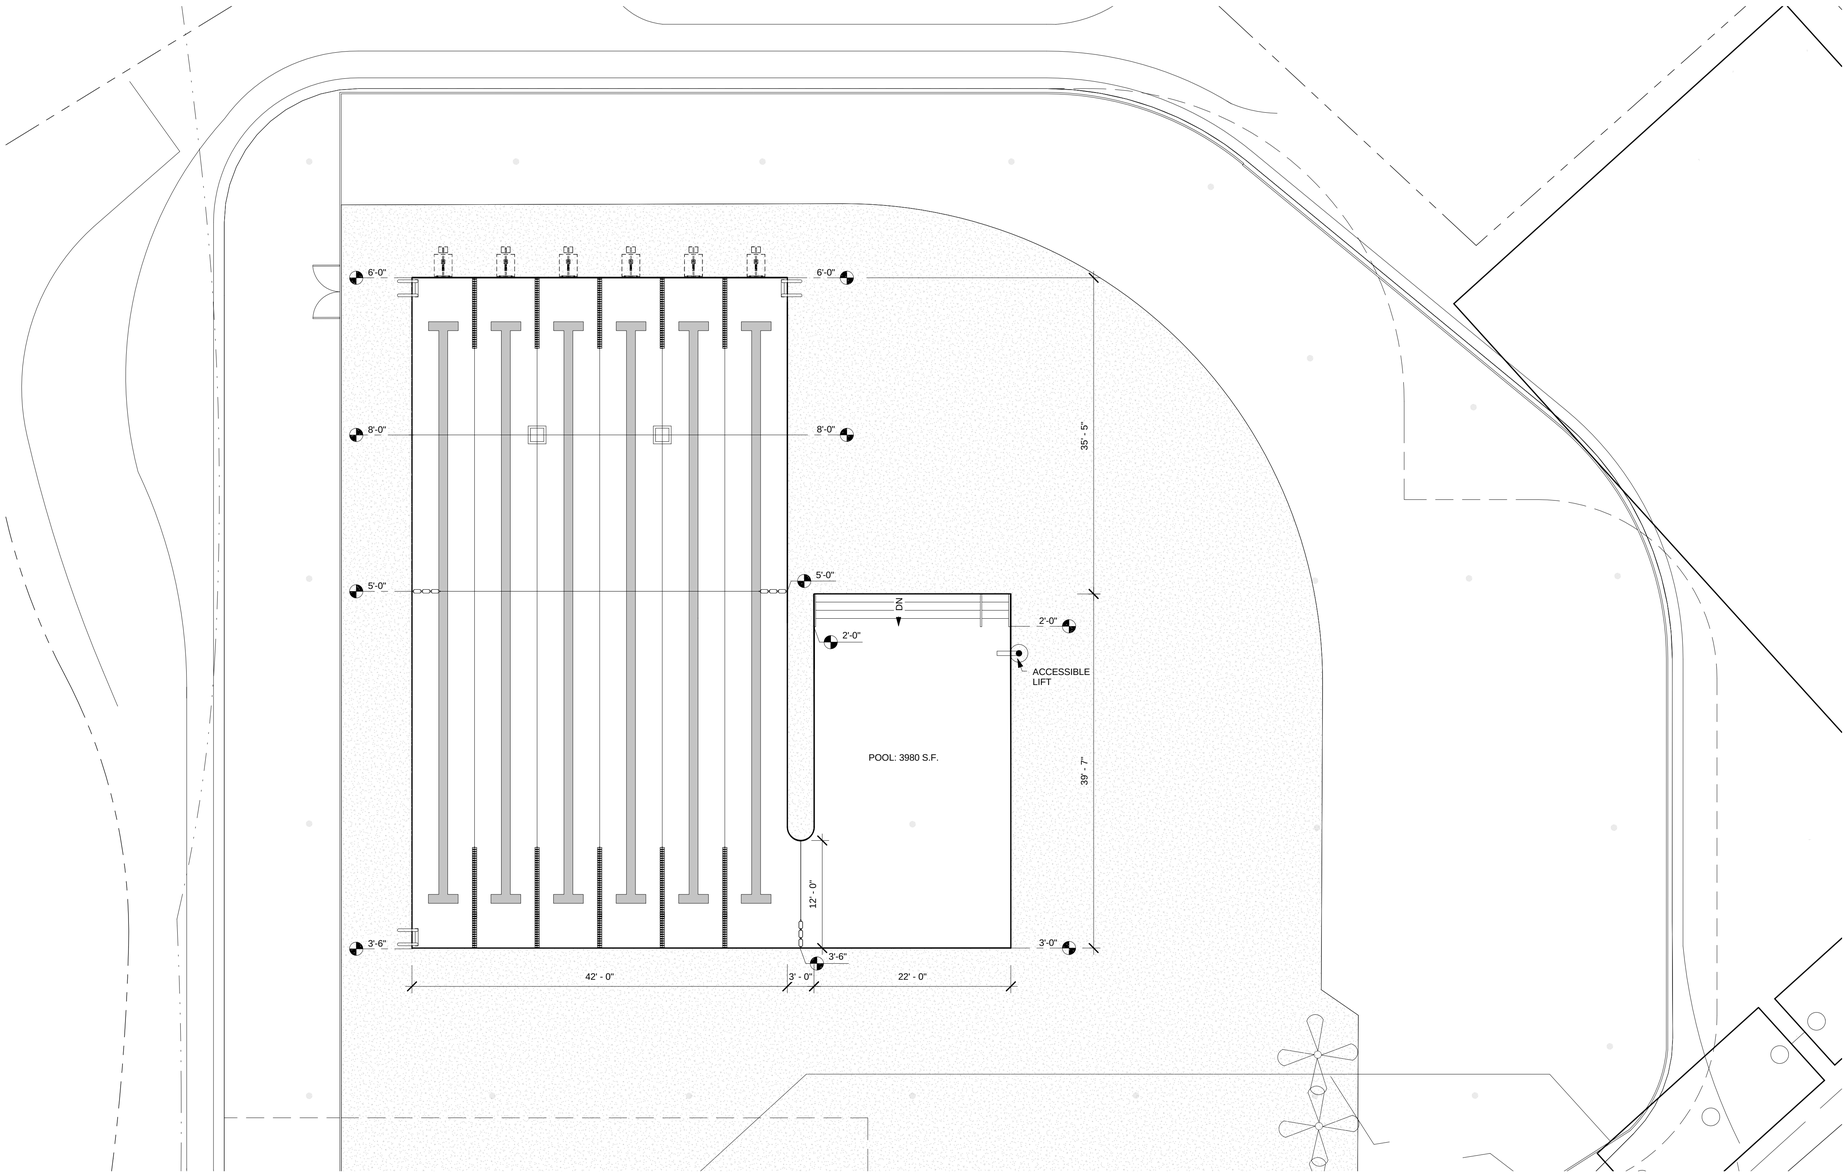

1 REVISED POOL PLAN - OPTION # 2.A 3980 SF
1/8" = 1'-0"

Bargmann Hendrie + Archetype, Inc. 300 A Street Boston, MA 02210 Tel: (617) 350-0450 12/04/14

D:\Revit local\3223 PATTON POOL_jpennell.rvt